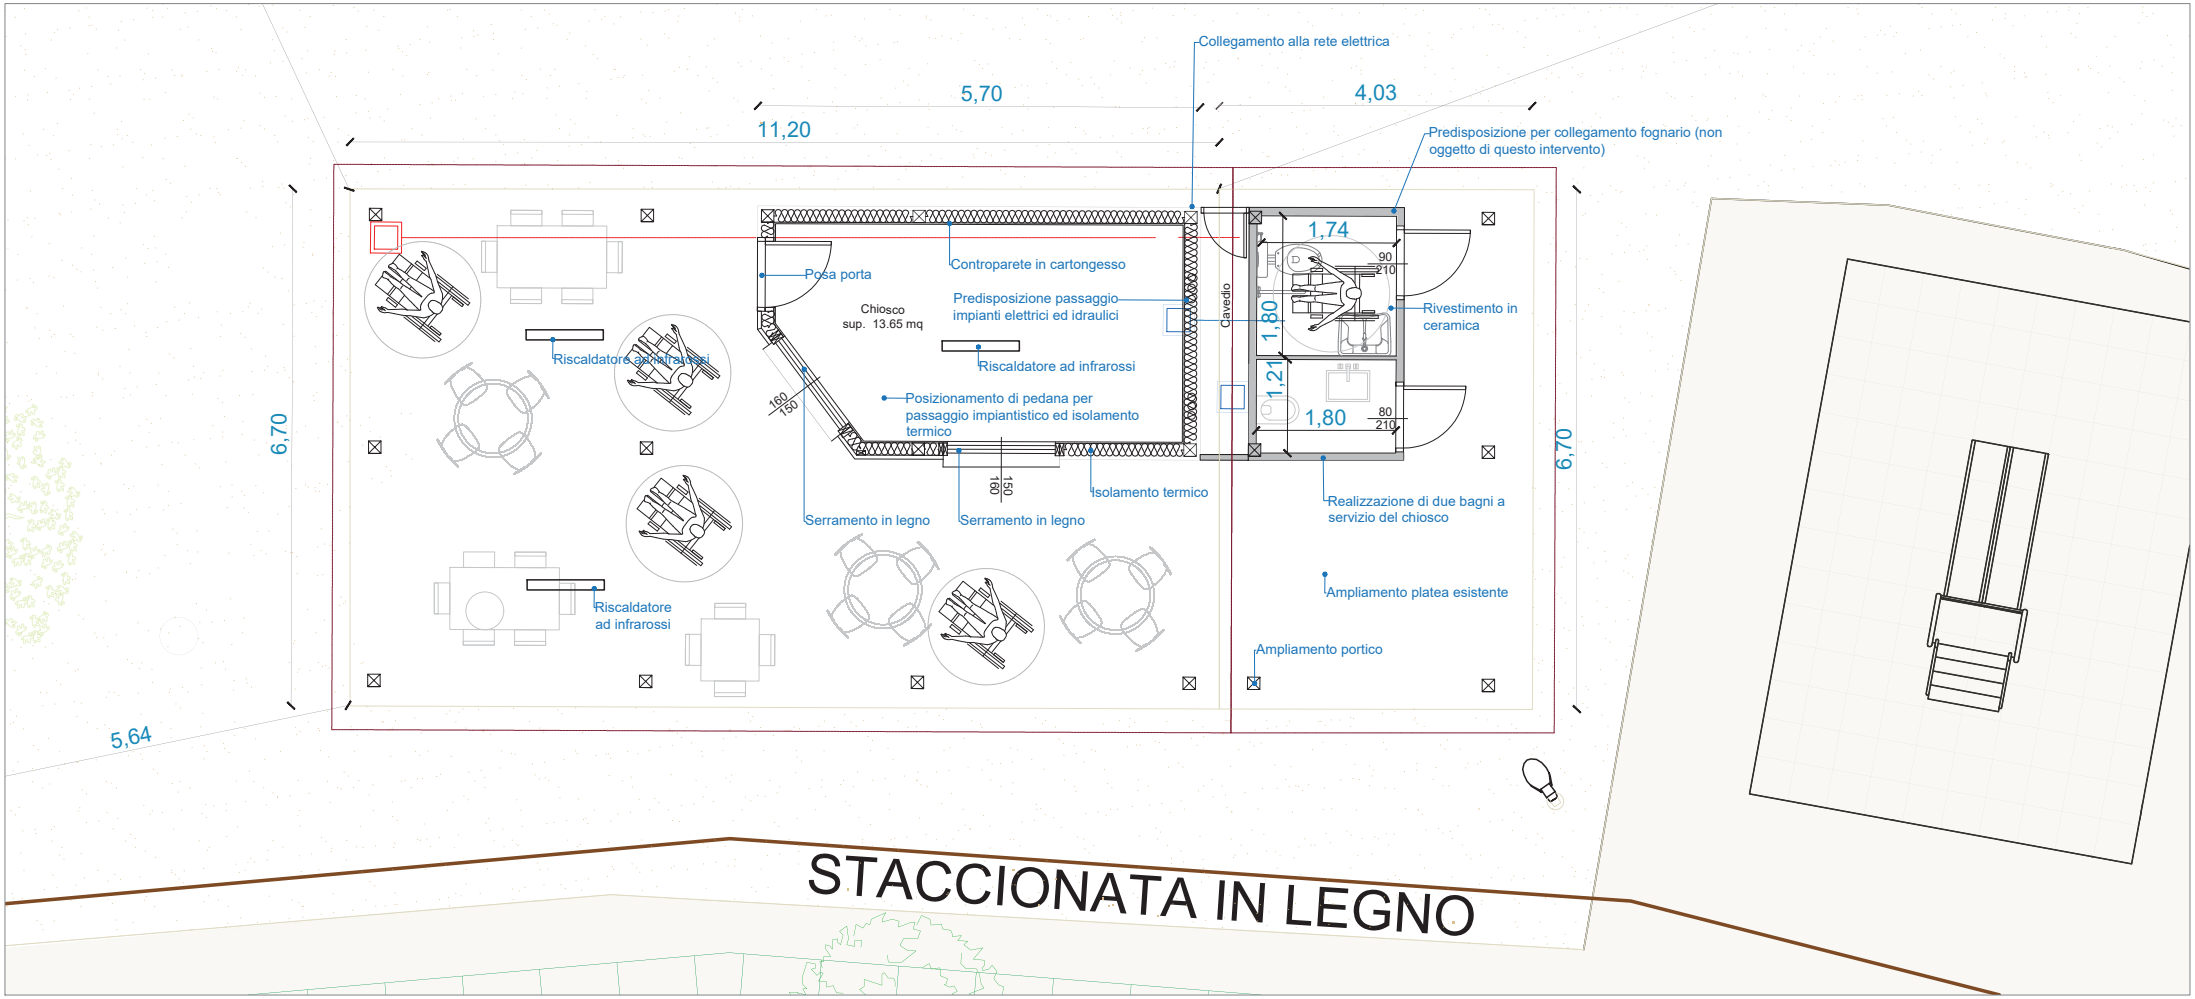PLANIMETRIA DELLO STATO DI PROGETTO scala 1.50